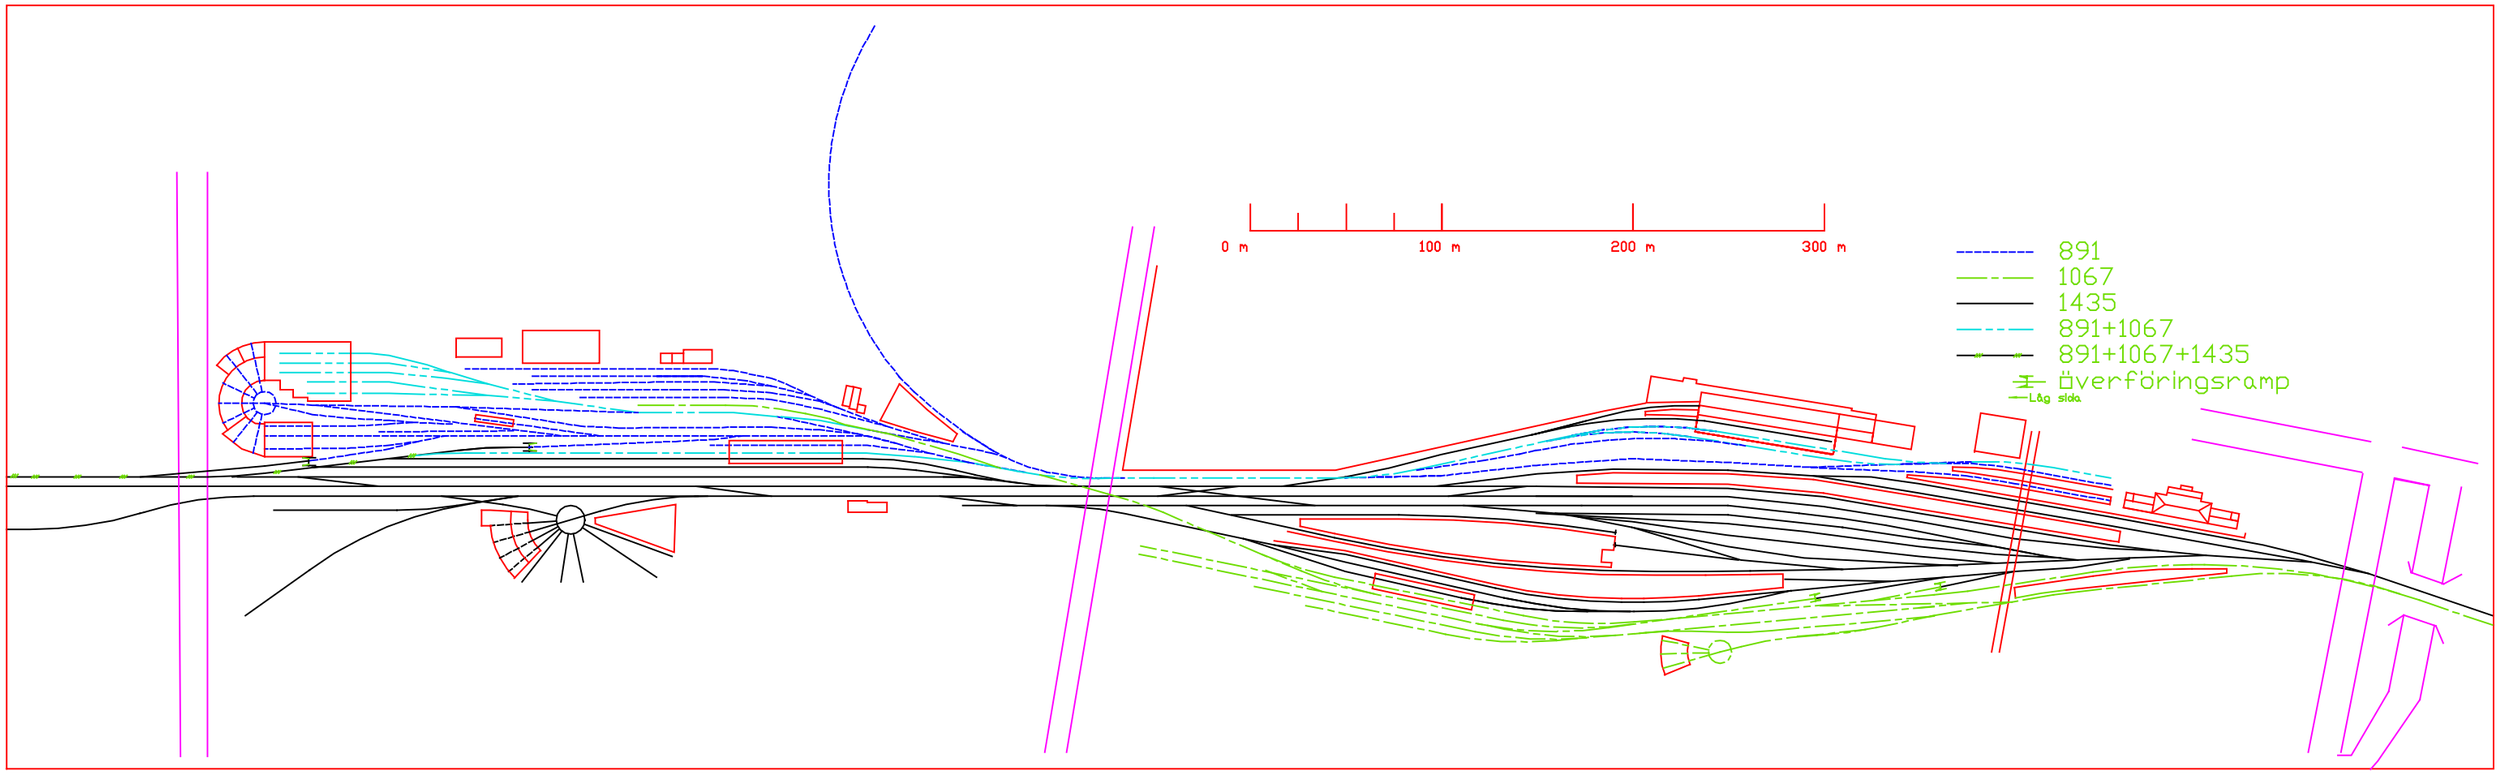
0 m
100 m
200 m
300 m
891
1067
1435
891+1067
891+1067+1435
Överföringsramp
Låg sida